

Erneuerung der Fernwasserleitung Söse Nord im Leitungsabschnitt Melchiorshausen bis Brinkum

Vorauss. Ausführungszeiträume / Sperrungen:
 Bauabschnitt 1: Jan 2025 - Aug 2025
 Bauabschnitt 2: Sep 2025
 Bauabschnitt 3: Sep 2025 - Sep 2026
 Bauabschnitt 4: Okt 2026

In allen Bauabschnitten erfolgt abschnittsweise nach Inbetriebnahme der neuen Leitung eine zweite Sperrphase für die Rückbauarbeiten und Wiederherstellung der Straßendecke Fahrbahnseite. Alle Bauabschnitte: Feb - Mrz 2027

Erläuterung der Verkehrsleitung:

In allen Bauabschnitten ist eine halbseitige Sperrung der B6 mit Einbahnstraßen-Regelung für den Durchgangsverkehr in Richtung Norden vorgesehen. Die Sperrung erfolgt in den o.g. Ausführungszeiträumen. Die Rohrverlegearbeiten finden durchgehend im östlichen Fahrstreifen der B6 statt. Es ist vorgesehen den Durchgangsverkehr in Richtung Süden über die ausgewiesenen Strecken umzuleiten. Für die Sicherstellung des Durchgangsverkehrs erfolgt bedarfsweise eine provisorische Verbreiterung des westlichen Fahrstreifens. Die Zugänglichkeit zu den Anliegergrundstücken wird über den Verkehrsfluss in Richtung Norden ermöglicht.

Hinweis zu BA 2 (Kreuzungsbereich B6 / B322): Die Verkehrsleitung erfolgt bauzeitlich mit einer Ampelanlage. Ggf. ist eine weitere kurzzeitige Umleitungstrecke für BA 2 abzustimmen oder es werden die Umleitungen aus BA 1 und BA 3 mitgenutzt. Die Ausführungs- /Verkehrszeichenplanung erfolgt durch die ausführende Baufirma vor Beginn der Bauabschnitte.

Legende

- Bauabschnitt aktiv (halbseitig gesperrt)
- Bauabschnitt inaktiv (keine Sperrung)
- Umleitungstrecke

- Fahrtrichtung
- Fahrtrichtung Umleitung

h			
g			
f			
e			
d			
c			
b			
a	13.02.2025	iha	BA3a u. BA3b zusammengefasst
INDEX	DATUM	GEZ	ÄNDERUNG

Projekt: **FL 4 Söse Nord II - Melchiorshausen**

- Ausführungsplanung -

Harzwasserwerke GmbH
 Bördestraße 23, 31135 Hildesheim
 Tel: (05121) 404-0, Fax: (05121) 404-220



Planer:
 Pabsch Ingenieure GmbH
 Mittelallee 11 | 31139 Hildesheim
 Telefon: 05121 7419-0
 info@pabsch-ingenieure.de





Betriebsanlage: **FL 4 Söse Nord II**

Bauteil/Anlage: **Abschnitt Melchiorshausen bis Brinkum**

Zeichnungstyp: **Übersichtskarte Verkehrsleitkonzept BA 1**

Gezeichnet: Harms	Datum: 31.05.2024	Maßstab: 1 : 30.000
Geprüft: Kässens	Datum:	
Gesehen:	Datum:	Plan Nr. 50-0501-01

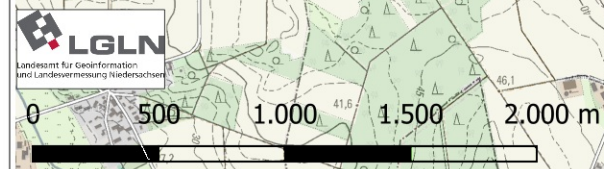

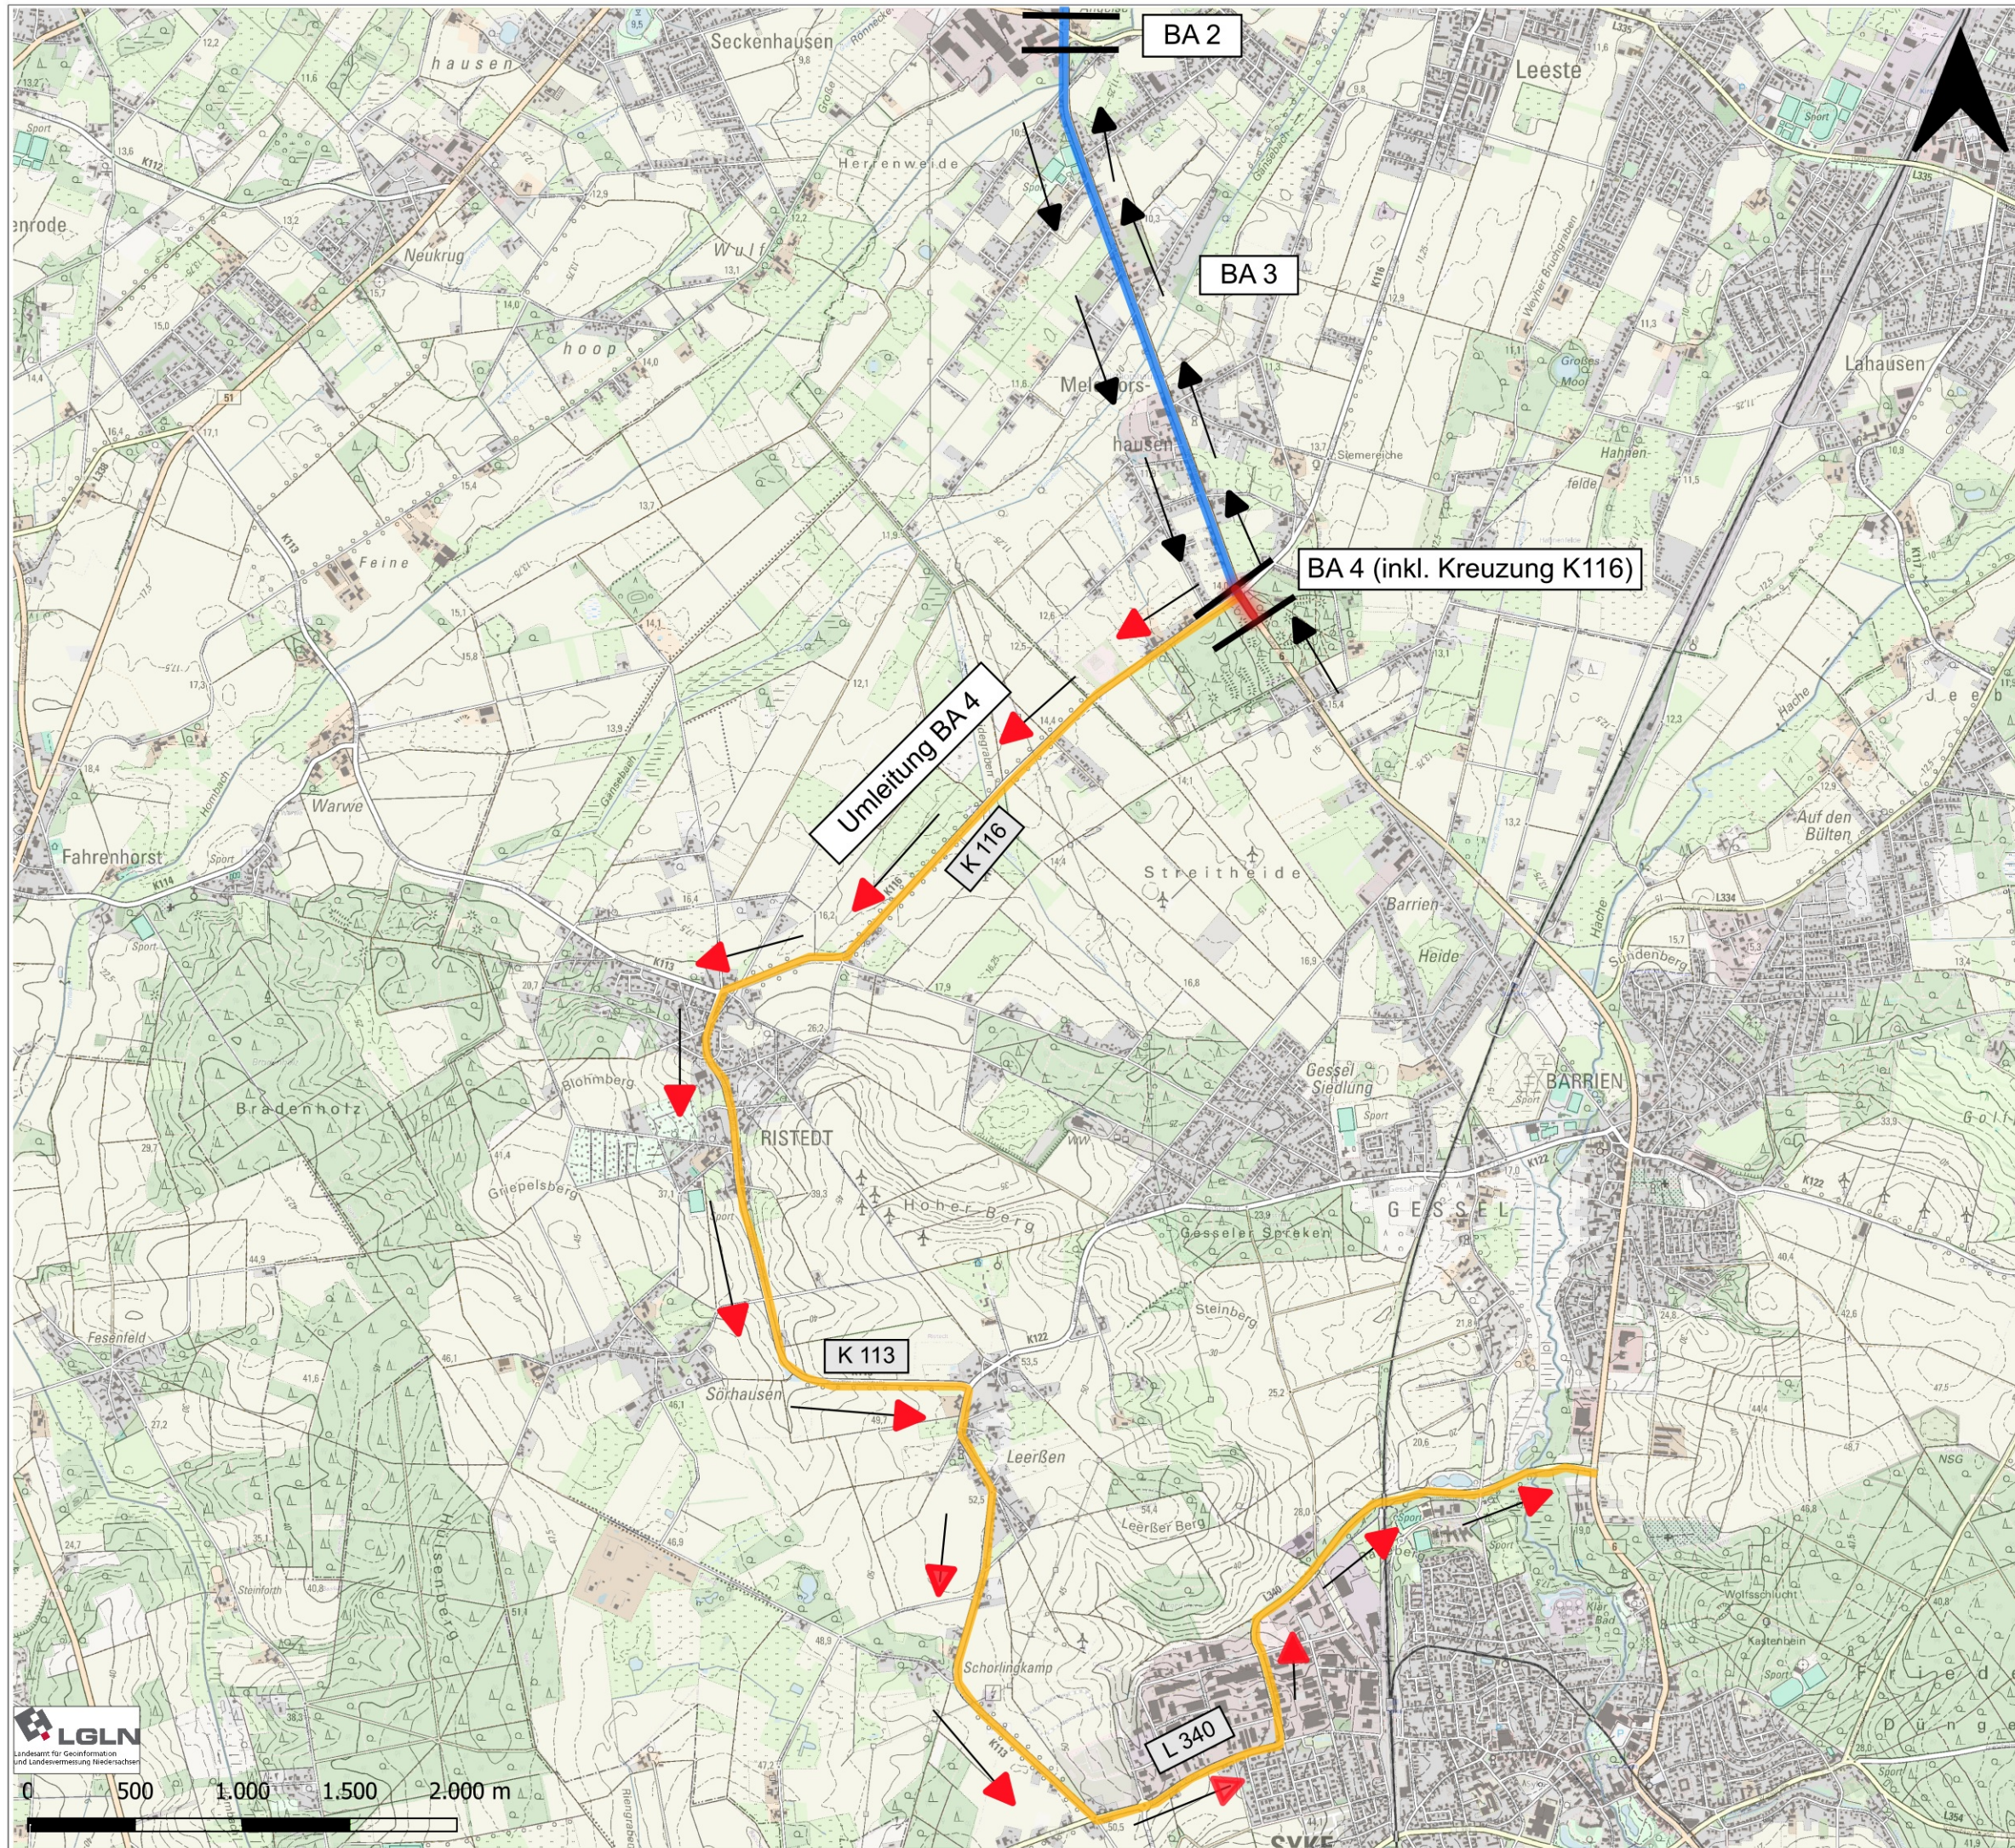

Erneuerung der Fernwasserleitung Söse Nord im Leitungsabschnitt Melchiorshausen bis Brinkum

Vorauss. Ausführungszeiträume / Sperrungen:
 Bauabschnitt 1: Jan 2025 - Aug 2025
 Bauabschnitt 2: Sep 2025
 Bauabschnitt 3: Sep 2025 - Sep 2026
 Bauabschnitt 4: Okt 2026

In allen Bauabschnitten erfolgt abschnittsweise nach Inbetriebnahme der neuen Leitung eine zweite Sperrphase für die Rückbauarbeiten und Wiederherstellung der Straßendecke Fahrbahnseite. Alle Bauabschnitte: Feb - Mrz 2027

Erläuterung der Verkehrsleitung:
 In allen Bauabschnitten ist eine halbseitige Sperrung der B6 mit Einbahnstraßen-Regelung für den Durchgangsverkehr in Richtung Norden vorgesehen. Die Sperrung erfolgt in den o.g. Ausführungszeiträumen. Die Rohrverlegearbeiten finden durchgehend im östlichen Fahrstreifen der B6 statt. Es ist vorgesehen den Durchgangsverkehr in Richtung Süden über die ausgewiesenen Strecken umzuleiten. Für die Sicherstellung des Durchgangsverkehrs erfolgt bedarfsweise eine provisorische Verbreiterung des westlichen Fahrstreifens. Die Zugänglichkeit zu den Anliegergrundstücken wird über den Verkehrsfluss in Richtung Norden ermöglicht.

Hinweis zu BA 2 (Kreuzungsbereich B6 / B322):
 Die Verkehrsleitung erfolgt bauteilweise mit einer Ampelanlage. Ggf. ist eine weitere kurzzeitige Umleitungstrecke für BA 2 abzustimmen oder es werden die Umleitungen aus BA 1 und BA 3 mitgenutzt. Die Ausführungs-/Verkehrszeichenplanung erfolgt durch die ausführende Baufirma vor Beginn der Bauabschnitte.

Legende

- Bauabschnitt aktiv (halbseitig gesperrt)
- Bauabschnitt inaktiv (keine Sperrung)
- Umleitungstrecke
- Fahrtrichtung
- Fahrtrichtung Umleitung

h			
g			
f			
e			
d			
c			
b			
a	13.02.2025	lha	BA3a u. BA3b zusammengefasst
INDEX	DATUM	GEZ	ÄNDERUNG

Projekt: **FL 4 Söse Nord II - Melchiorshausen**

- Ausführungsplanung -

Harzwasserwerke GmbH
 Bördestraße 23, 31135 Hildesheim
 Tel: (05121) 404-0, Fax: (05121) 404-220



Planer:
 Fabrich Ingenieure GmbH
 Mittelstraße 11 | 31139 Hildesheim
 Telefon: 05121 7419 0
 info@fabrich-ingenieur.de



Betriebsanlage: **FL 4 Söse Nord II**

Bauteil/Anlage: **Abchnitt Melchiorshausen bis Brinkum**

Zeichnungstyp: **Übersichtskarte Verkehrsleitkonzept BA 4**

Gezeichnet: Harns	Datum: 31.05.2024	Maßstab: 1 : 30.000
Geprüft: Kässens	Datum:	
Gesehen:	Datum:	Plan Nr. 50-0504-01

LGLN
 Landesamt für Geoinformation und Landesvermessung Niedersachsen